

XX FIERA DEL PARCO
Tav. 1 - Planimetria Generale




AMBULANZA CROCE ROSSA



SOSTA BICI



USCITA D'EMERGENZA
(dalla corte interna)

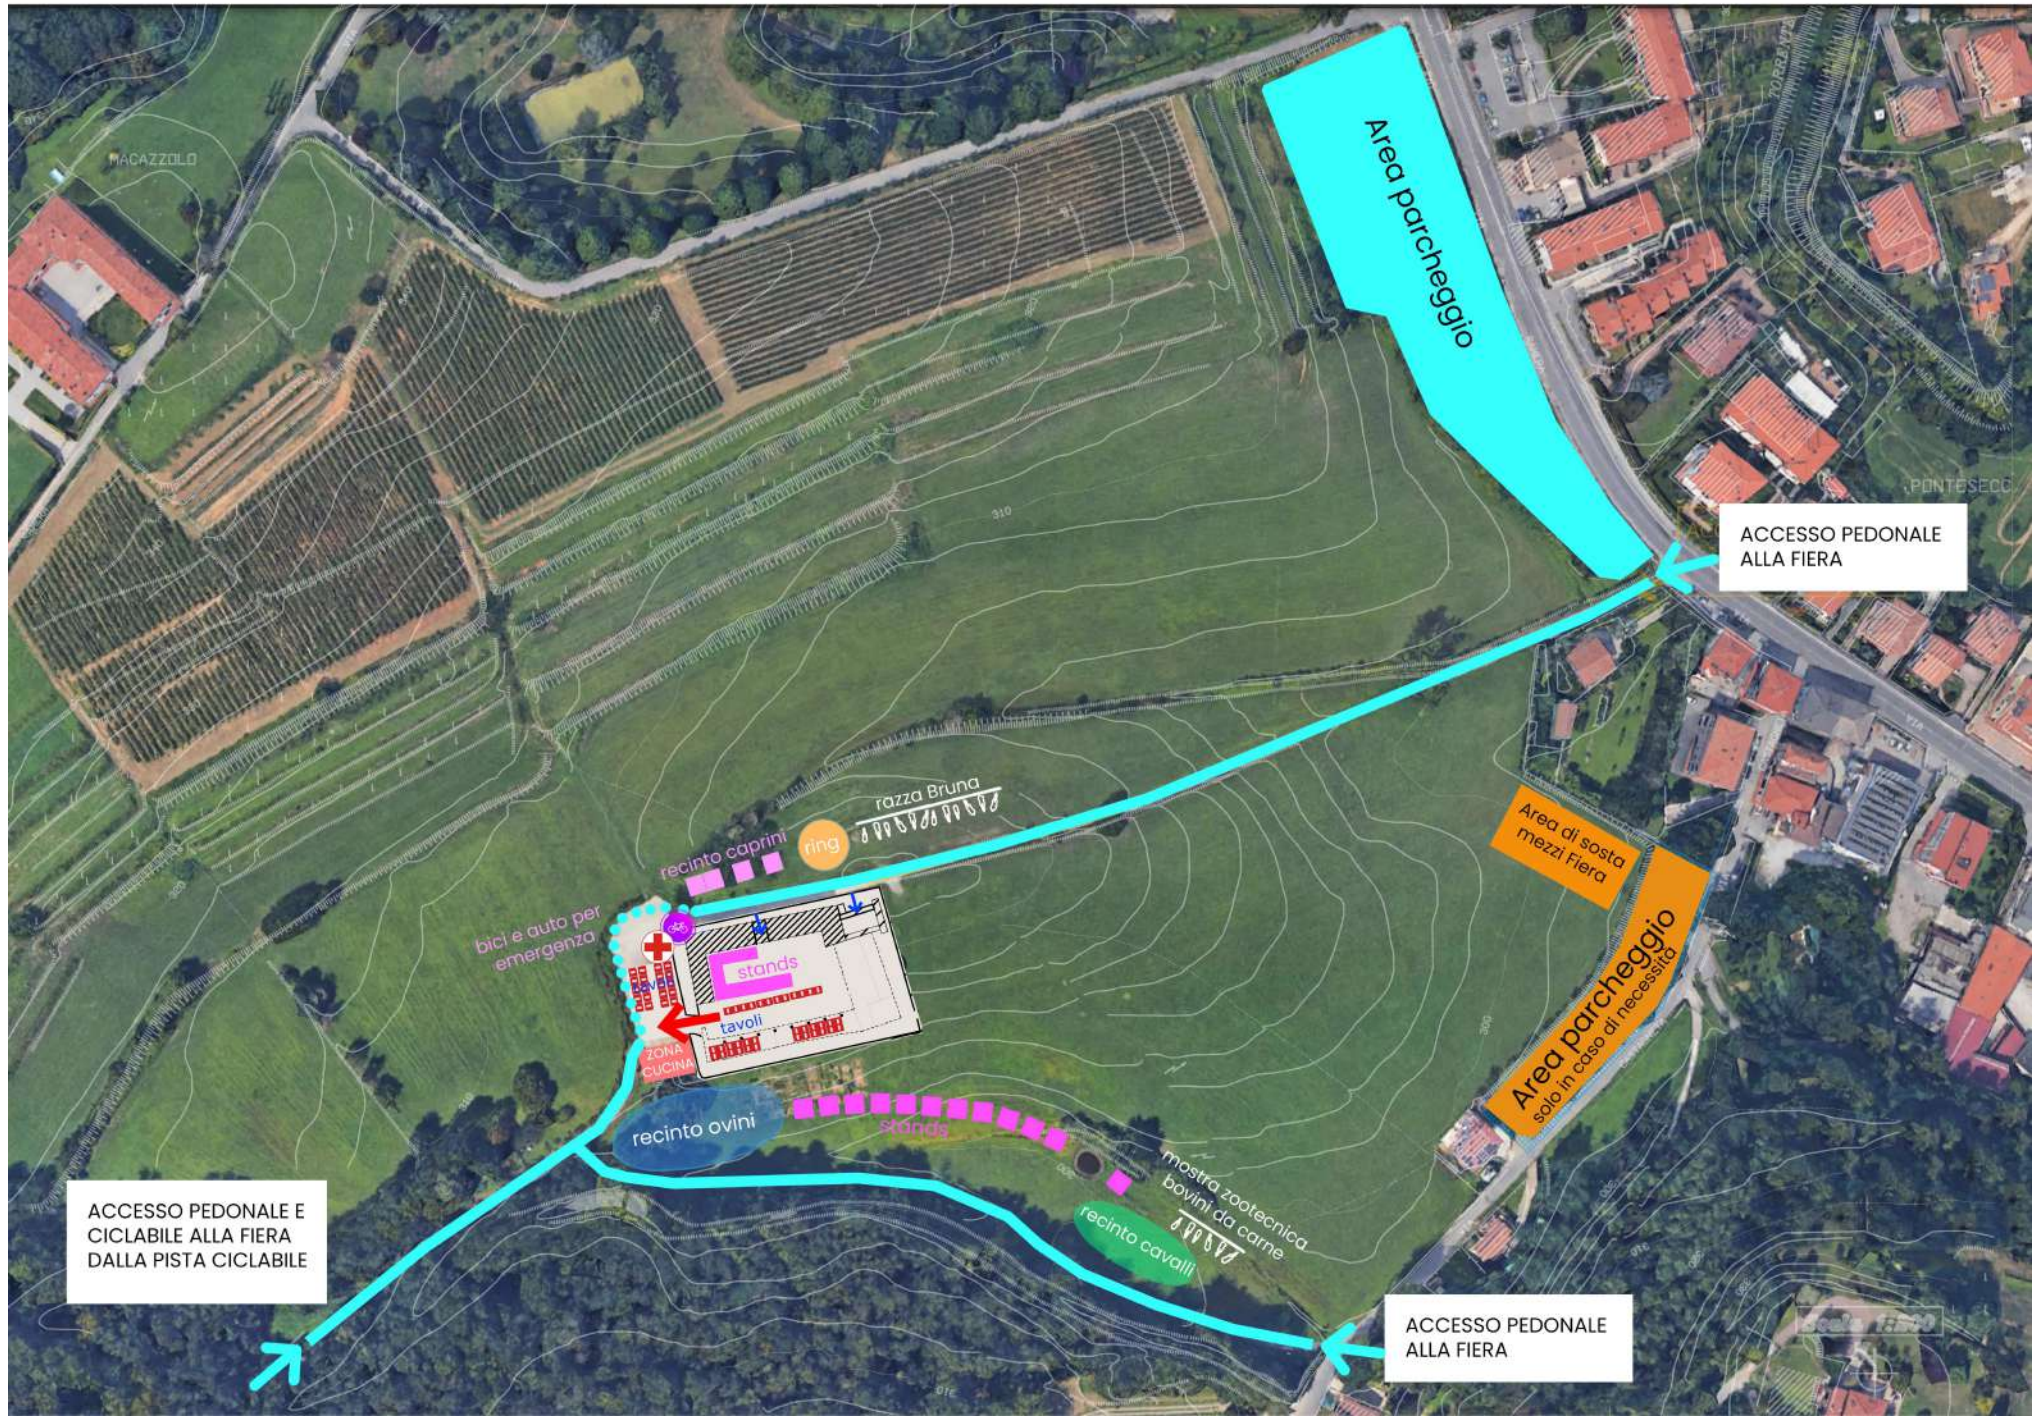

Area parcheggio

ACCESSO PEDONALE
ALLA FIERA

Area di sosta
mezzi Fiera

Area parcheggio
solo in caso di necessita

ACCESSO PEDONALE E
CICLABILE ALLA FIERA
DALLA PISTA CICLABILE

ACCESSO PEDONALE
ALLA FIERA

bici e auto per
emergenza

recinto caprini

ring

razza Bruna

stands

tavoli

recinto ovini

stands

recinto cavalli

mostra zootecnica
bovini da carne

MACAZZOLO

PONTESECCO