




Sezione 1 - Stato di fatto

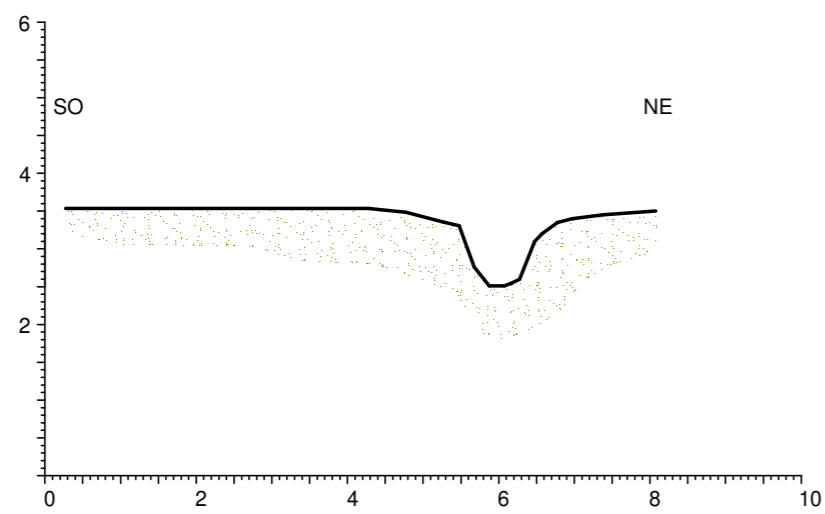


Sezione 1 - Stato di Progetto

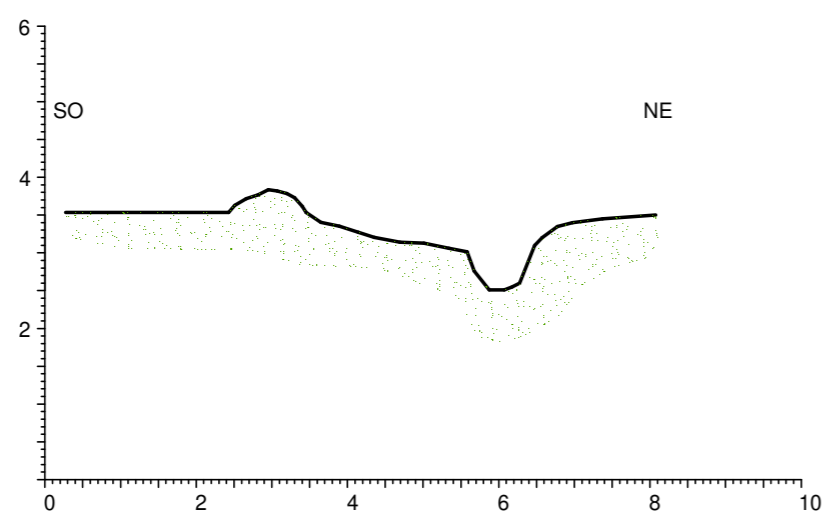

Sezione 1 - Raffronto

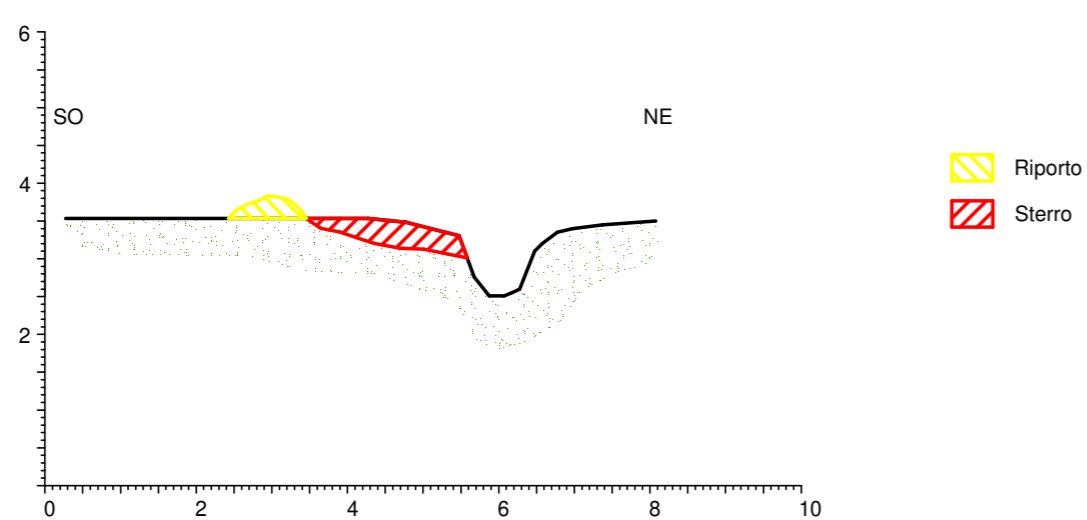

Ubicazione sezioni su C.T.R.

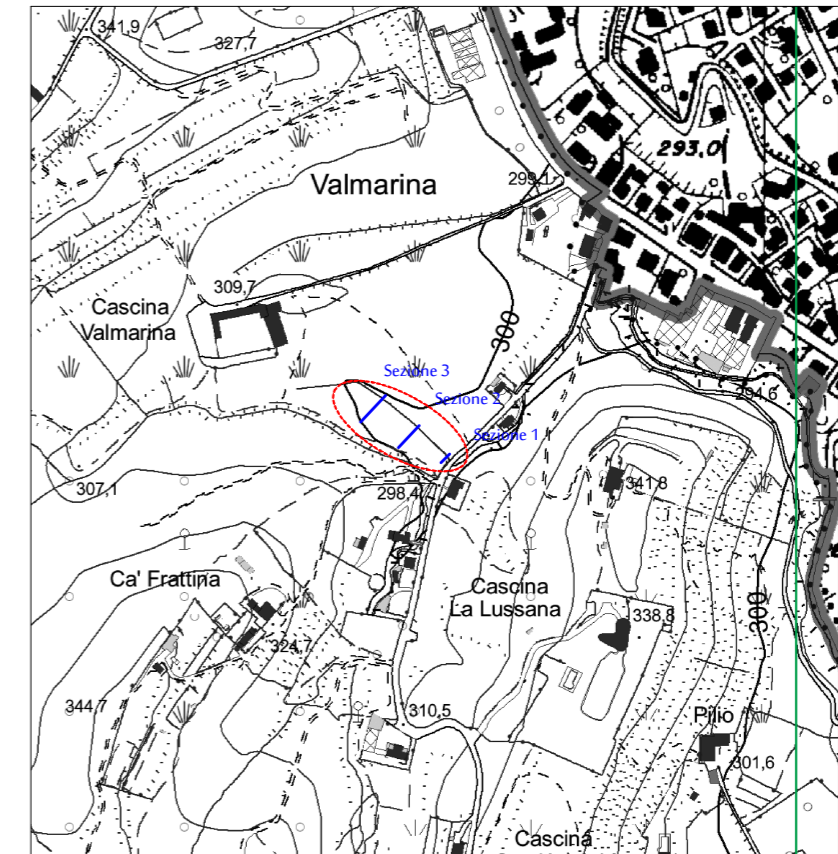

COMMITTENTE:
Parco dei Colli di Bergamo



PROGETTO DI CREAZIONE DI HABITAT
RIPRODUTTIVI DIVERSIFICATI PER LA FAUNA
ANFIBIA IN LOC. VALMARINA,
IN COMUNE DI BERGAMO

- PROGETTO DEFINITIVO / ESECUTIVO -

TAVOLA:

*Sezione 1 - Stato di Fatto, Stato di Progetto,
Raffronto*

REVISIONE:

Rev_00

SCALA:

1 : 100

DATA:

09/12/2021

CODICE TAVOLA:

02