

MANUTENZIONE STRAORDINARIA DELLA PASSERELLA PEDONALE SUL FIUME BREMBO DEI COMUNI DI FILAGO (BG) E OSIO SOPRA (BG)

Committente  
PARCO DEI COLLI DI BERGAMO - VIA T. TASSO, 8 - BERGAMO

PROGETTO ESECUTIVO

Oggetto

Grafico	Scala
Sovrapposizioni	1:100

TAV. N°


**A04**

Revisioni


Copie n°	Rev. n°	Descrizione	Data	Ver	App
1	0	Progetto Esecutivo	20/11/2021	FF	BC

il Progettista Ing. Costante Bonacina Arch. Sergio Mecca	il Direttore Tecnico	il Direttore dei Lavori
il Coord. della Sicurezza	il Committente	il Costruttore

data apertura Commessa	...	progetto repertorio n°	0113-2019
RdC	Ing. Costante Bonacina	file	113_A-E-21-11-22.dwg

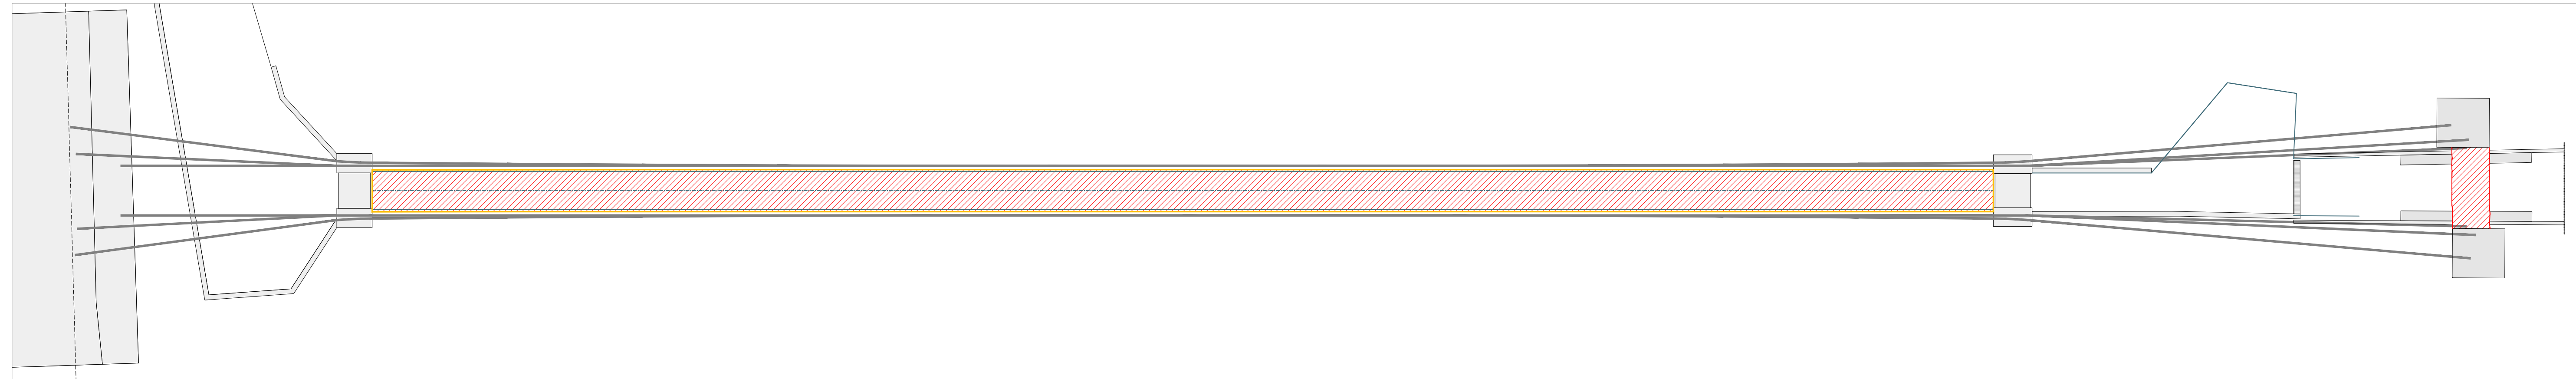

PIANTA - scala 1:100

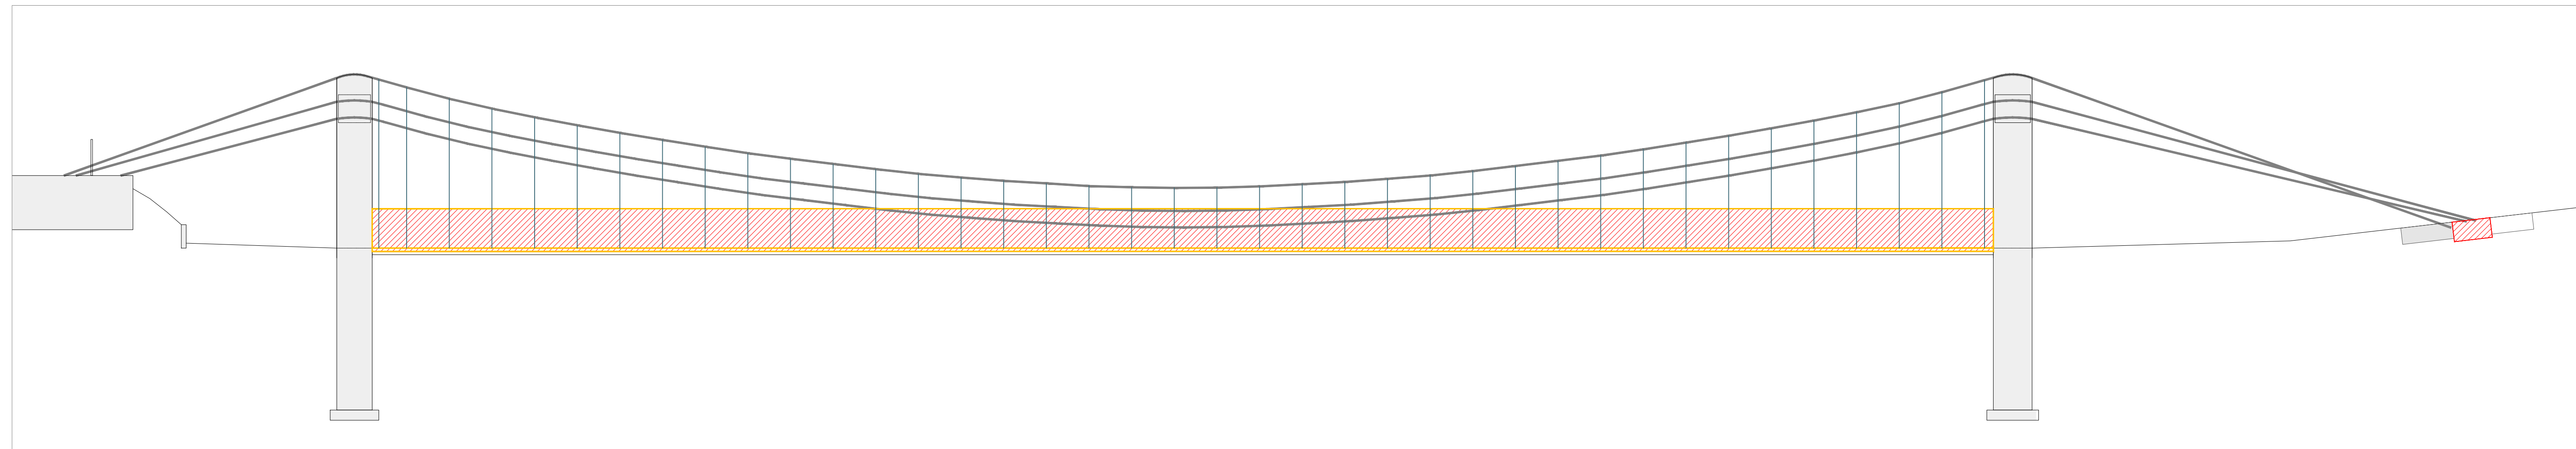

SEZIONE LONGITUDINALE - scala 1:100